

VIVIENDA

A-102

PORTAL

A


2 Dormitorios

PLANTA

1

PUERTA

02

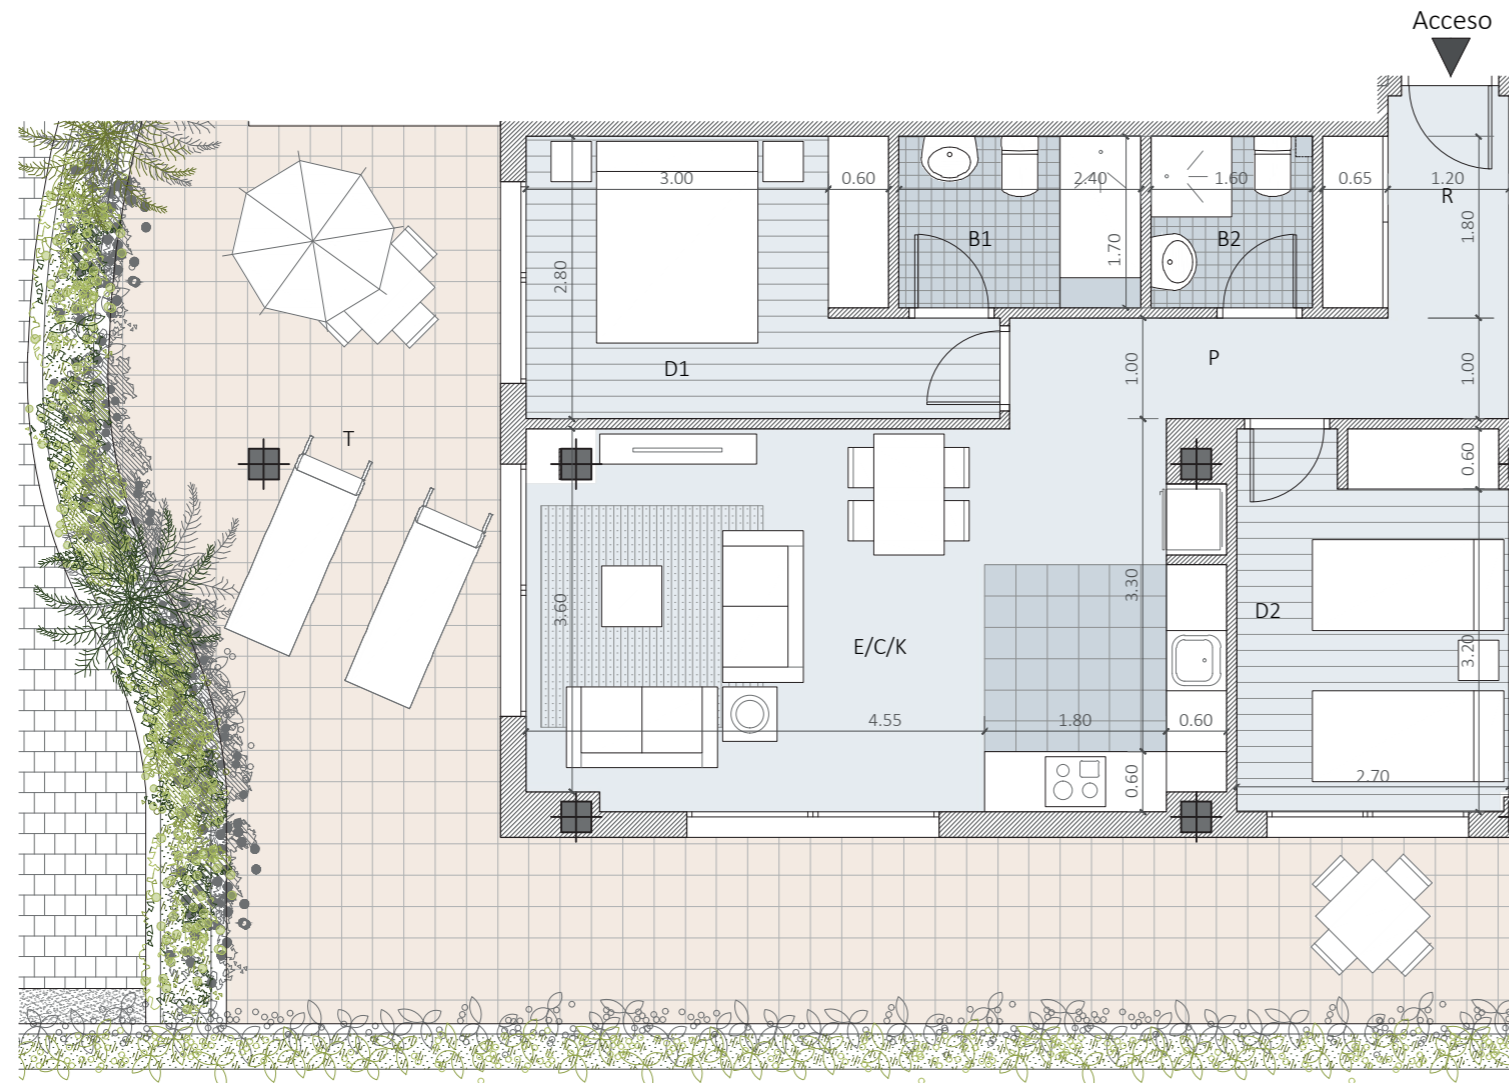


SUPERFICIES


R	Recibidor	3,94 m ²
Cl	Closet	1,10 m ²
E/C/K	Estar-Comedor-Cocina	25,37 m ²
D1	Dormitorio Principal	11,12 m ²
D2	Dormitorio 2	10,12 m ²
D3	Dormitorio 3	0,00 m ²
B1	Baño principal	4,08 m ²
B2	Baño secundario	2,72 m ²
P	Pasillo-distribuidor	3,91 m ²
Ac	Aseo de cortesía	0,00 m ²

Total Construida Interior (con Zona Común) 92,14 m²
Total Terrazas 64,59 m²

Total Útil (BOJA) 68,60 m²
Total Construida (BOJA) 79,83 m²

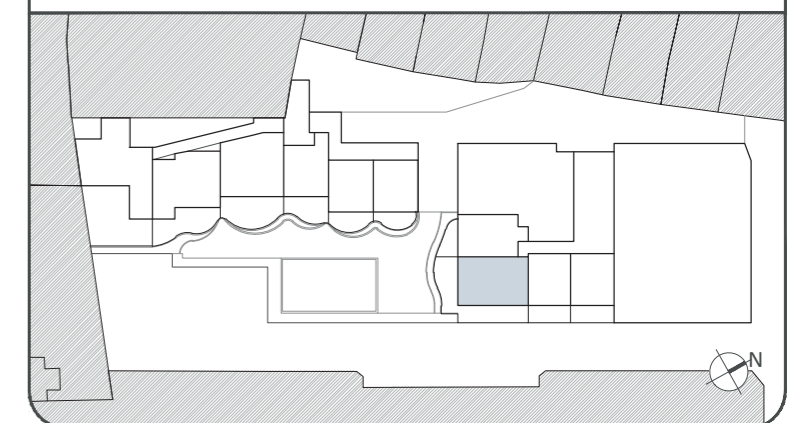

ESCALA 1/75

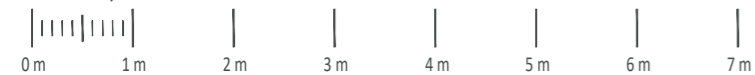

● La información gráfica contenida en este soporte es orientativa, elaborada a partir del proyecto básico del edificio y no tiene carácter contractual, por lo que podrá ser modificada por la empresa promotora durante la ejecución de las obras por causas de índole técnica, jurídica y comercial. Asimismo, el mobiliario, la decoración, los elementos de ambientación y los electrodomésticos incluidos son de carácter decorativo y no son objeto de contratación.

● *La superficie útil según el D.I.A. (Documento Informativo Abreviado) establecido en el decreto 218/2005 se define como la superficie del suelo interior de la vivienda y el 50% de espacios exteriores privativos (limitándose al 10% de la útil interior).