


VIVIENDA
1 Dormitorio

A-702

PORTAL	A
PLANTA	7
PUERTA	02

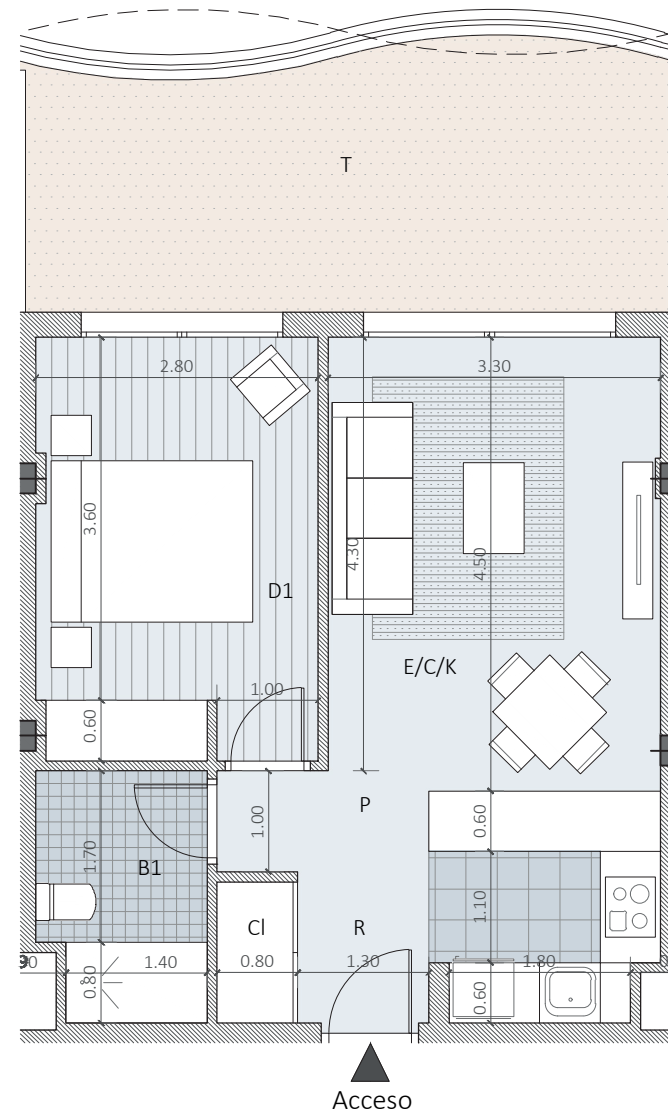


SUPERFICIES


R	Recibidor	2,05	m ²
CI	Closet	1,12	m ²
E/C/K	Estar-Comedor-Cocina	20,62	m ²
D1	Dormitorio Principal	11,59	m ²
D2	Dormitorio 2	0,00	m ²
D3	Dormitorio 3	0,00	m ²
B1	Baño principal	4,01	m ²
B2	Baño secundario	0,00	m ²
P	Pasillo-distribuidor	1,10	m ²
Ac	Aseo de cortesía	0,00	m ²

Total Construida Interior (con Zona Común)	56,86	m ²
Total Terrazas	18,05	m ²

Total Útil (BOJA)	44,54	m²
Total Construida (BOJA)	51,15	m²

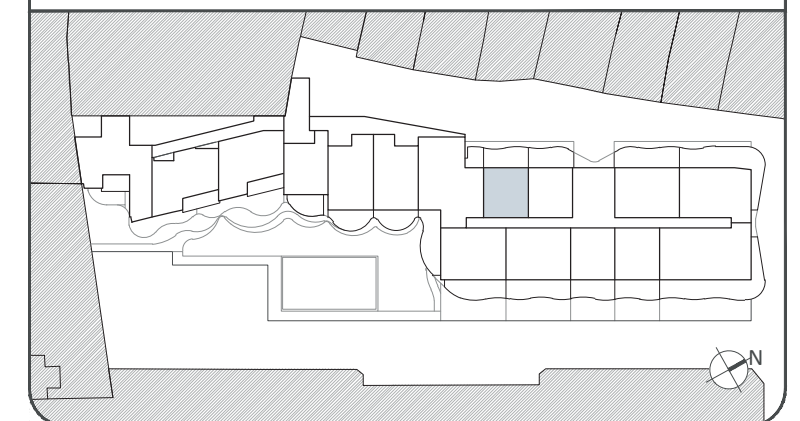

ESCALA 1/75

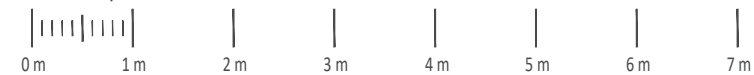

- La información gráfica contenida en este soporte es orientativa, elaborada a partir del proyecto básico del edificio y no tiene carácter contractual, por lo que podrá ser modificada por la empresa promotora durante la ejecución de las obras por causas de índole técnica, jurídica y comercial. Asimismo, el mobiliario, la decoración, los elementos de ambientación y los electrodomésticos incluidos son de carácter decorativo y no son objeto de contratación.
- *La superficie útil según el D.I.A. (Documento Informativo Abreviado) establecido en el decreto 218/2005 se define como la superficie del suelo interior de la vivienda y el 50% de espacios exteriores privativos (limitándose al 10% de la útil interior).