

VIVIENDA

B-803

PORTAL

B

2 Dormitorios - DUPLEX

PLANTA

8

PUERTA




03

SUPERFICIES


R	Recibidor	2,04 m ²
Cl	Closet	0,72 m ²
E/C/K	Estar-Comedor-Cocina	32,15 m ²
D1	Dormitorio Principal	27,47 m ²
D2	Dormitorio 2	8,62 m ²
D3	Dormitorio 3	9,87 m ²
B1	Baño principal	4,08 m ²
B2	Baño secundario	2,80 m ²
P	Pasillo-distribuidor	10,01 m ²
Ac	Aseo de cortesía	0,00 m ²

Total Construida Interior (con Zona Común) 140,83 m²
 Total Terrazas 23,88 m²

Total Útil (BOJA) 107,54 m²
Total Construida (BOJA) 122,00 m²

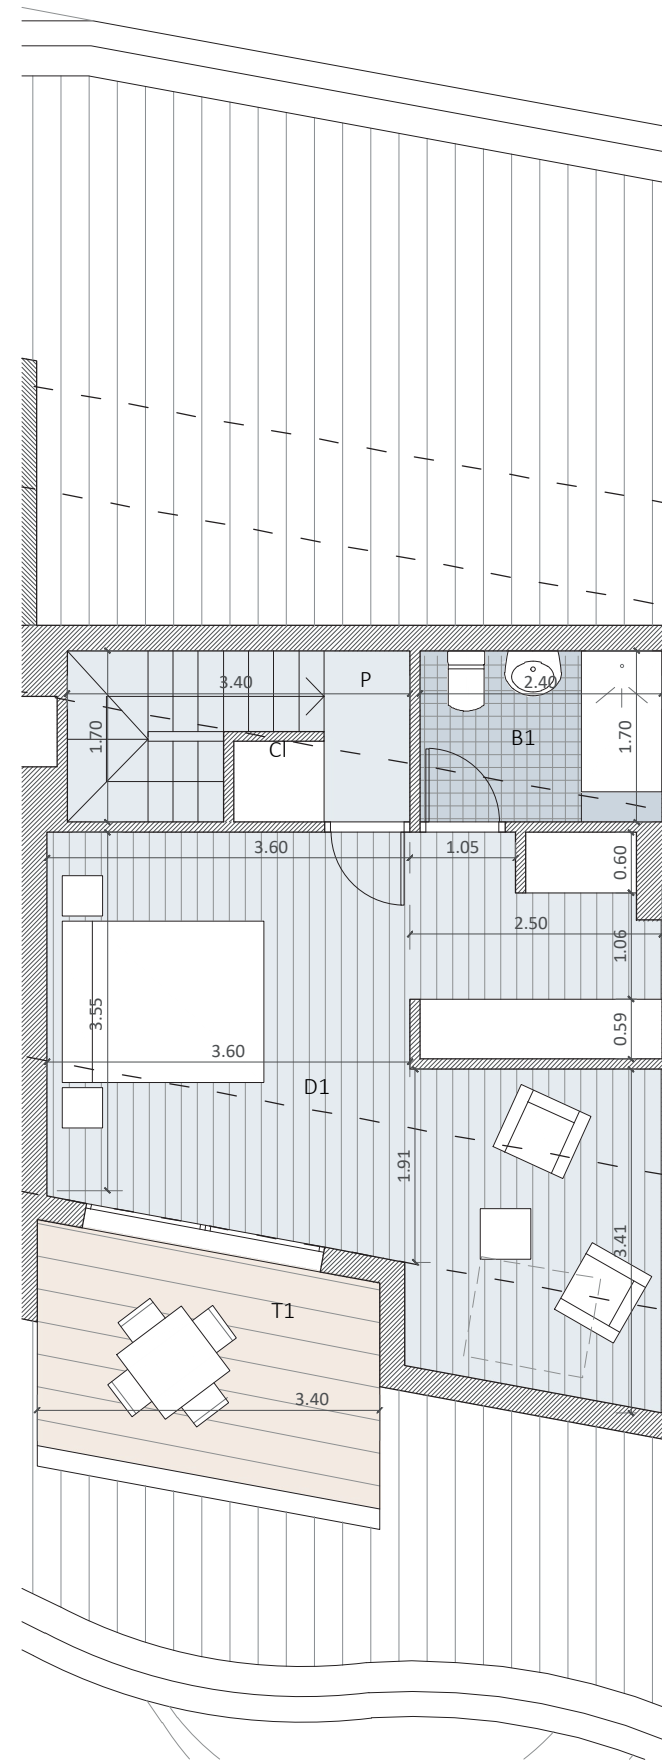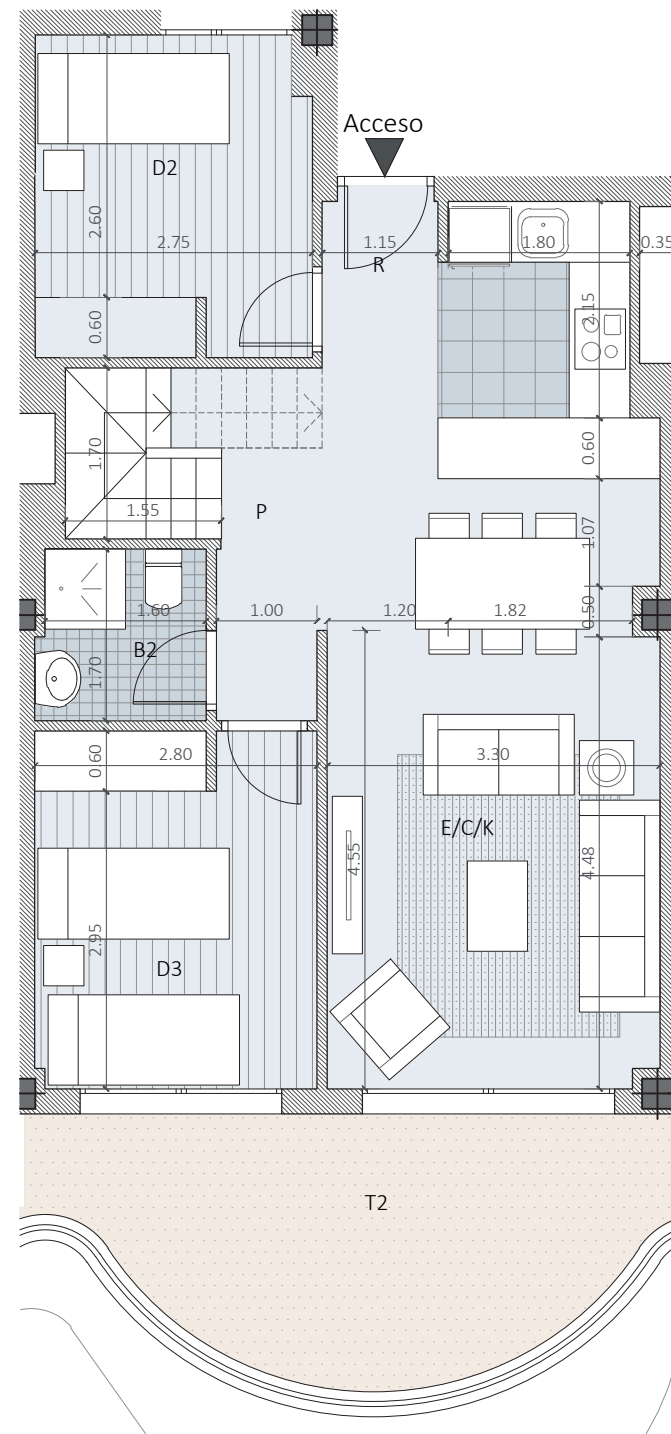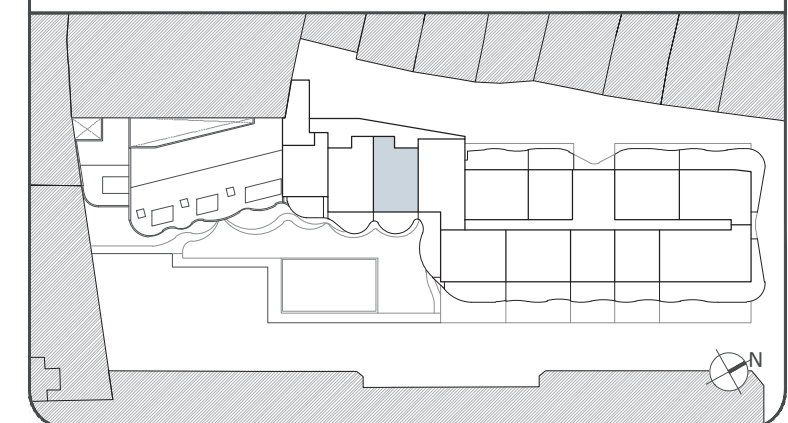

ESCALA 1/75

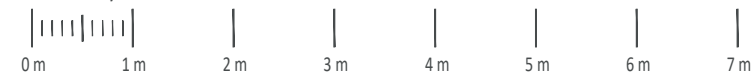

- La información gráfica contenida en este soporte es orientativa, elaborada a partir del proyecto básico del edificio y no tiene carácter contractual, por lo que podrá ser modificada por la empresa promotora durante la ejecución de las obras por causas de índole técnica, jurídica y comercial. Asimismo, el mobiliario, la decoración, los elementos de ambientación y los electrodomésticos incluidos son de carácter decorativo y no son objeto de contratación.
- *La superficie útil según el D.I.A. (Documento Informativo Abreviado) establecido en el decreto 218/2005 se define como la superficie del suelo interior de la vivienda y el 50% de espacios exteriores privativos (limitándose al 10% de la útil interior).